



SC QUICK CONCEPT CONSTRUCT SRL

str. Odobesti, nr.35
CUI 34233000
tel. 0722350219,
email : autoczmfocsani@gmail.com

Catre Primaria Orasului Marasesti

Subsemnatul TUDORACHE NELU, cu domiciliul în municipiul Focsani, judetul Vrancea, str. Doctor Telemac nr. 3, bl. 3., sc. 1, reprezentant al SC QUICK CONCEPT CONSTRUCT SRL, cu sediul in str. Odobesti, nr.35, Focsani, Judetul Vrancea, va comunic faptul ca au fst finalizate propunerile preliminare pentru documentatia PLAN URBANISTIC ZONAL „AMENJARE IAZURI PISCICOLE CU VALORIFICARE DE AGREGATE” AMPLASAT IN ORASUL MARASESTI, Marasesti, judetul Vrancea Tarlaua 67/1, parcela 398/1, numar cadastral 56068.

Va rugam sa incepeti procedura de consultare a publicului - etapa propuneri preliminare- revazuta de Ordinul MDRT 2701/2010 pentru aprobarea Metodologiei de informare și consultare a publicului cu privire la elaborarea sau revizuirea planurilor de amenajare a teritoriului și de urbanism.

Mentionam ca pe teren au fost amplasate 3 panouri de informare.

Data 19.04.2022

Cu stima,

TUDORACHE NELU




PRIMARIA ORASULUI MARASESTI

Data anunțului: 18.04.2022

**CONSULTARE ASUPRA PROPUNERILOR
PRELIMINARE
PLAN URBANISTIC ZONAL**

**”AMENAJARE IAZURI PISCICOLE CU
VALORIFICARE AGREGATE MINERALE”
EXTRAVILAN ORAS MARASESTI T67/1,
P398/1, CF 56068.**

**Inițiator: SC QUICK CONCEPT CONSTRUCT
SRL, Focsani, str. Odobesti, nr. 35,
jud. Vrancea.
Elaborator : SC arhiPLUS SRL, Focsani
str Cuza Voda nr. 68**

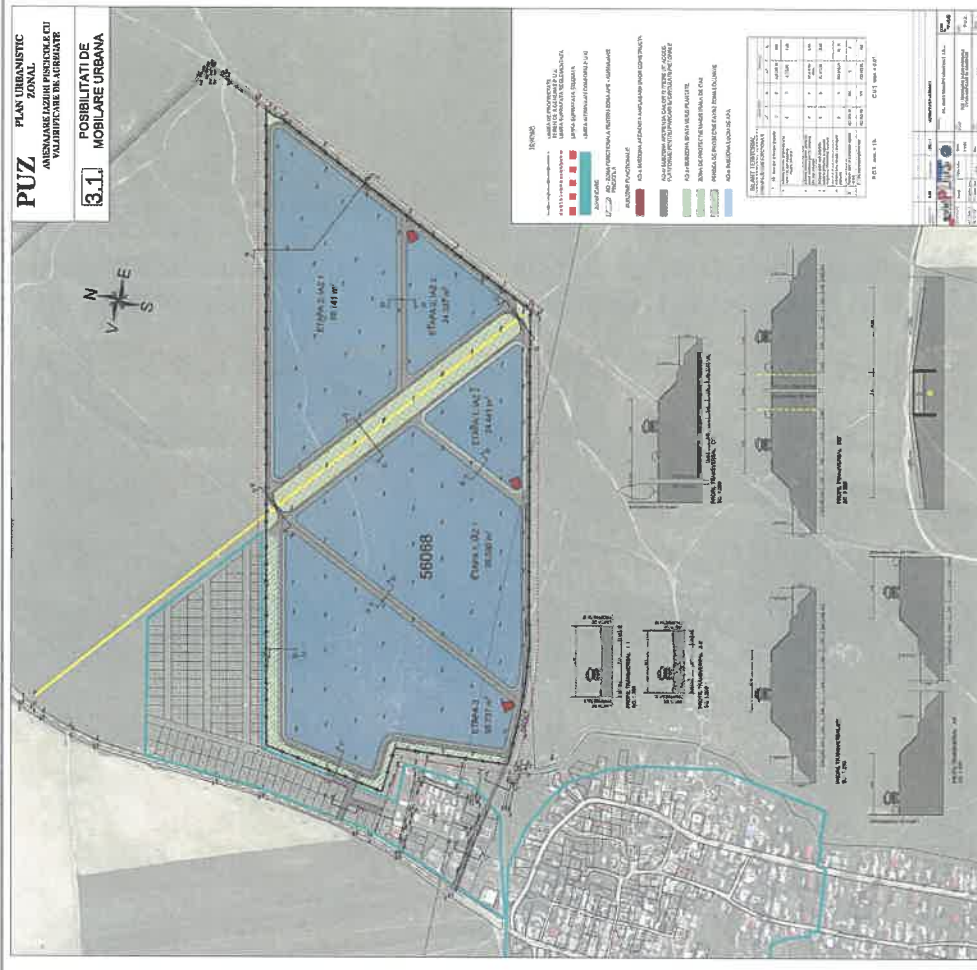

PUBLICUL ESTE INVITAT SĂ TRANSMITĂ OBSERVAȚII ASUPRA DOCUMENTELOR EXPUSE/DISPONIBILE LA SEDIUL PRIMĂRIEI ORASULUI MARASESTI, str Siret nr. 1, telefon .0237260550, Compartiment Urbanism, în perioada 19.04.2022-08.05.2022.

PUBLICUL ESTE INVITAT SĂ PARTICIPE LA DEZBATEREA PUBLICĂ DIN DATA DE 10.05.2022, ORA 10.00, LA SEDIUL PRIMĂRIEI ORASULUI MARASESTI.

Răspunsul la observațiile transmise va fi afișat la sediul Primăriei până pe data de 10.05.2022.

Persoana responsabilă cu informarea și consultarea publicului: ing. PASCARU FELICIAN –
Telefon .0237260550, e-mail [feli_pas@yahoo.com](mailto:pas@yahoo.com), Adresa: str Siret nr. 1.

PRIMARIA ORASULUI MARASESTI


Data anunțului: 18.04.2022

CONSULTARE ASUPRA PROPUNERILOR PRELIMINARE PLAN URBANISTIC ZONAL

**”AMENAJARE IAZURI PISCICOLE CU
VALORIFICARE AGREGATE MINERALE”
EXTRAVILAN ORAS MARASESTI T67/1,
P398/1, CF 56068.**

**Inițiator: SC QUICK CONCEPT CONSTRUCT
SRL, Focsani, str. Odobesti, nr. 35,
jud. Vrancea.**

**Elaborator : SC arhiPLUS SRL, Focsani
str Cuza Voda nr. 68**

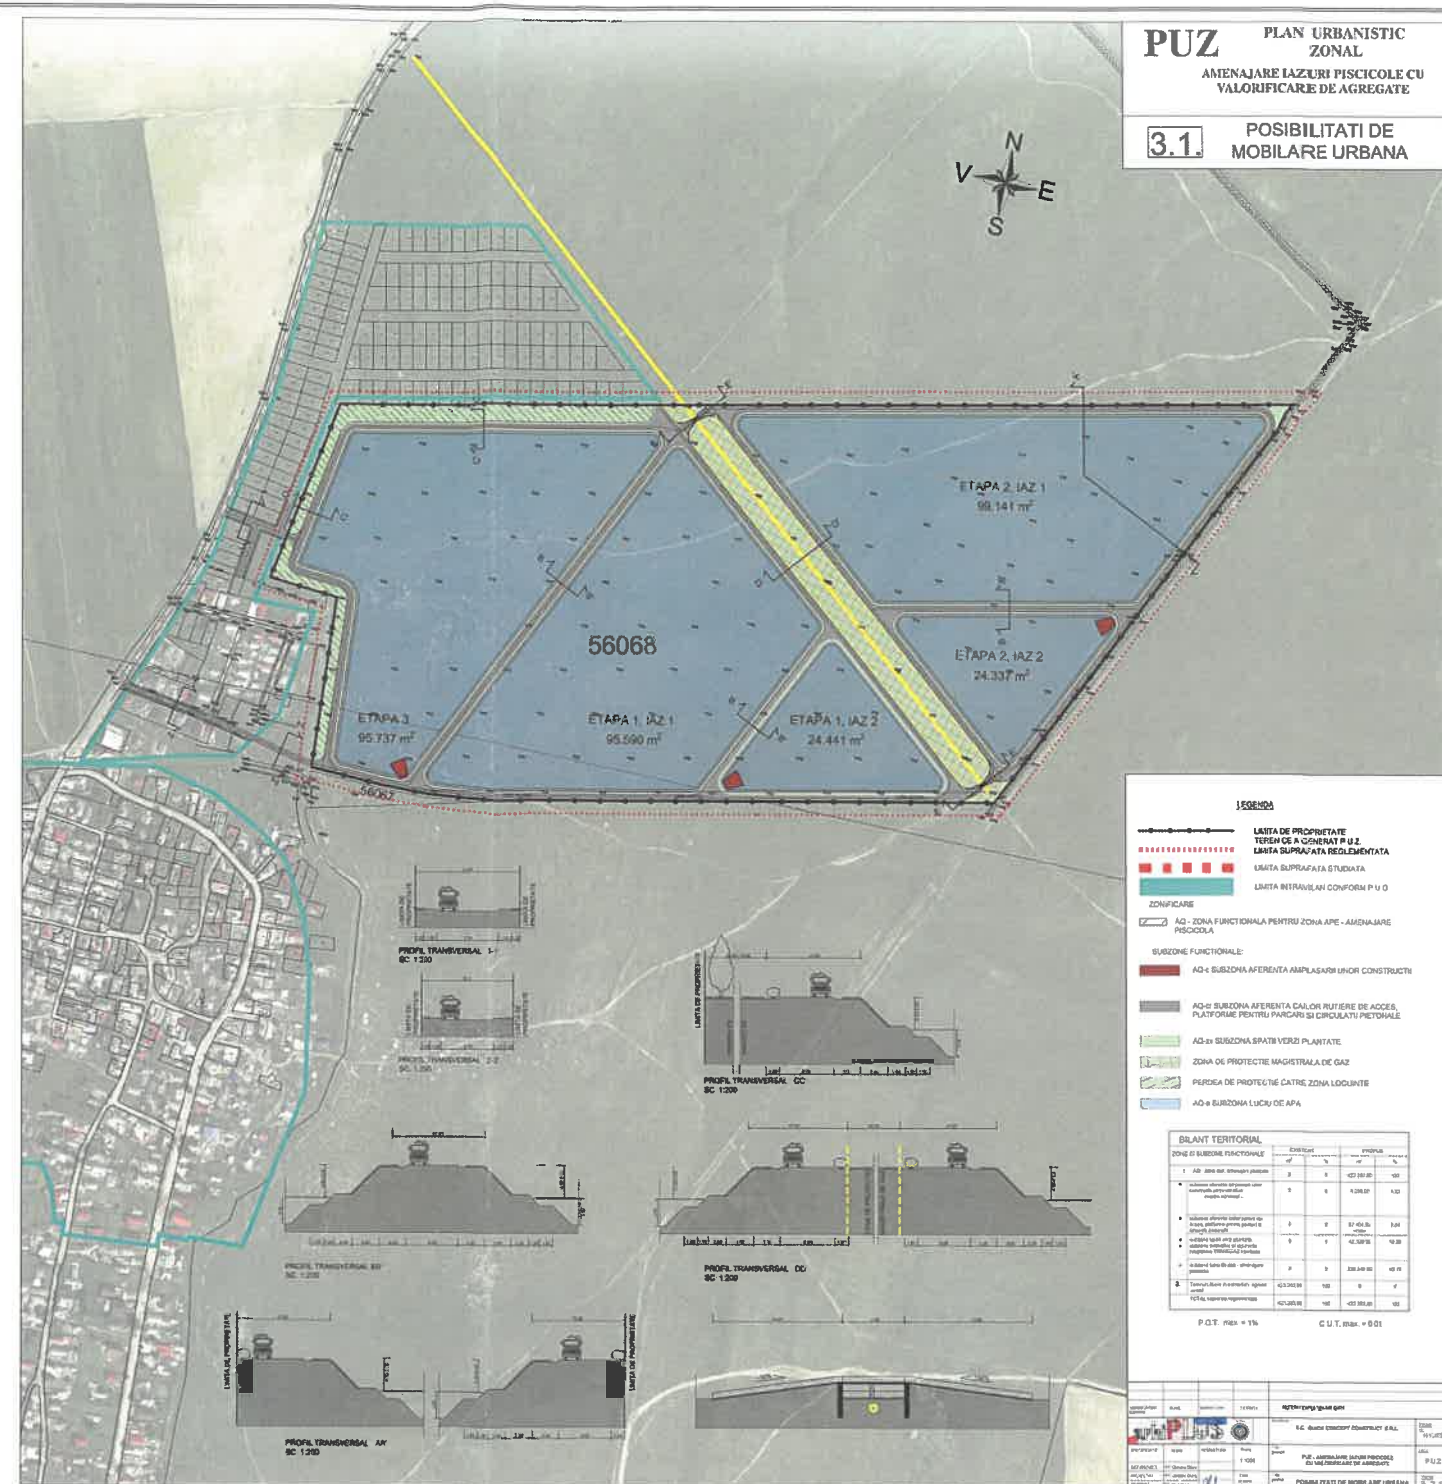

PUBLICUL ESTE INVITAT SĂ TRANSMITĂ OBSERVAȚII asupra documentelor expuse/disponibile la sediul PRIMĂRIEI ORASULUI MARASESTI, str Siret nr. 1, telefon .0237260550, Compartiment Urbanism, în perioada 19.04.2022-08.05.2022.

PUBLICUL ESTE INVITAT SĂ PARTICIPE LA dezbateră publică din data de 10.05.2022, ora 10.00, la sediul PRIMĂRIEI ORASULUI MARASESTI.

Răspunsul la observațiile transmise va fi afișat la sediul Primăriei până pe data de 10.05.2022.

**Persoana responsabilă cu informarea și consultarea publicului: ing. PASCARU FELICIAN –
Telefon .0237260550, e-mail feli_pas@yahoo.com , Adresa: str Siret nr. 1.**

PRIMARIA ORASULUI MARASESTI


Data anunțului: 18.04.2022

CONSULTARE ASUPRA PROPUNERILOR PRELIMINARE PLAN URBANISTIC ZONAL

**”AMENAJARE IAZURI PISCICOLE CU
VALORIFICARE AGREGATE MINERALE”
EXTRAVILAN ORAS MARASESTI T67/1,
P398/1, CF 56068.**

**Inițiator: SC QUICK CONCEPT CONSTRUCT
SRL, Focsani, str. Odobesti, nr. 35,
jud. Vrancea.**

**Elaborator : SC arhiPLUS SRL, Focsani
str Cuza Voda nr. 68**

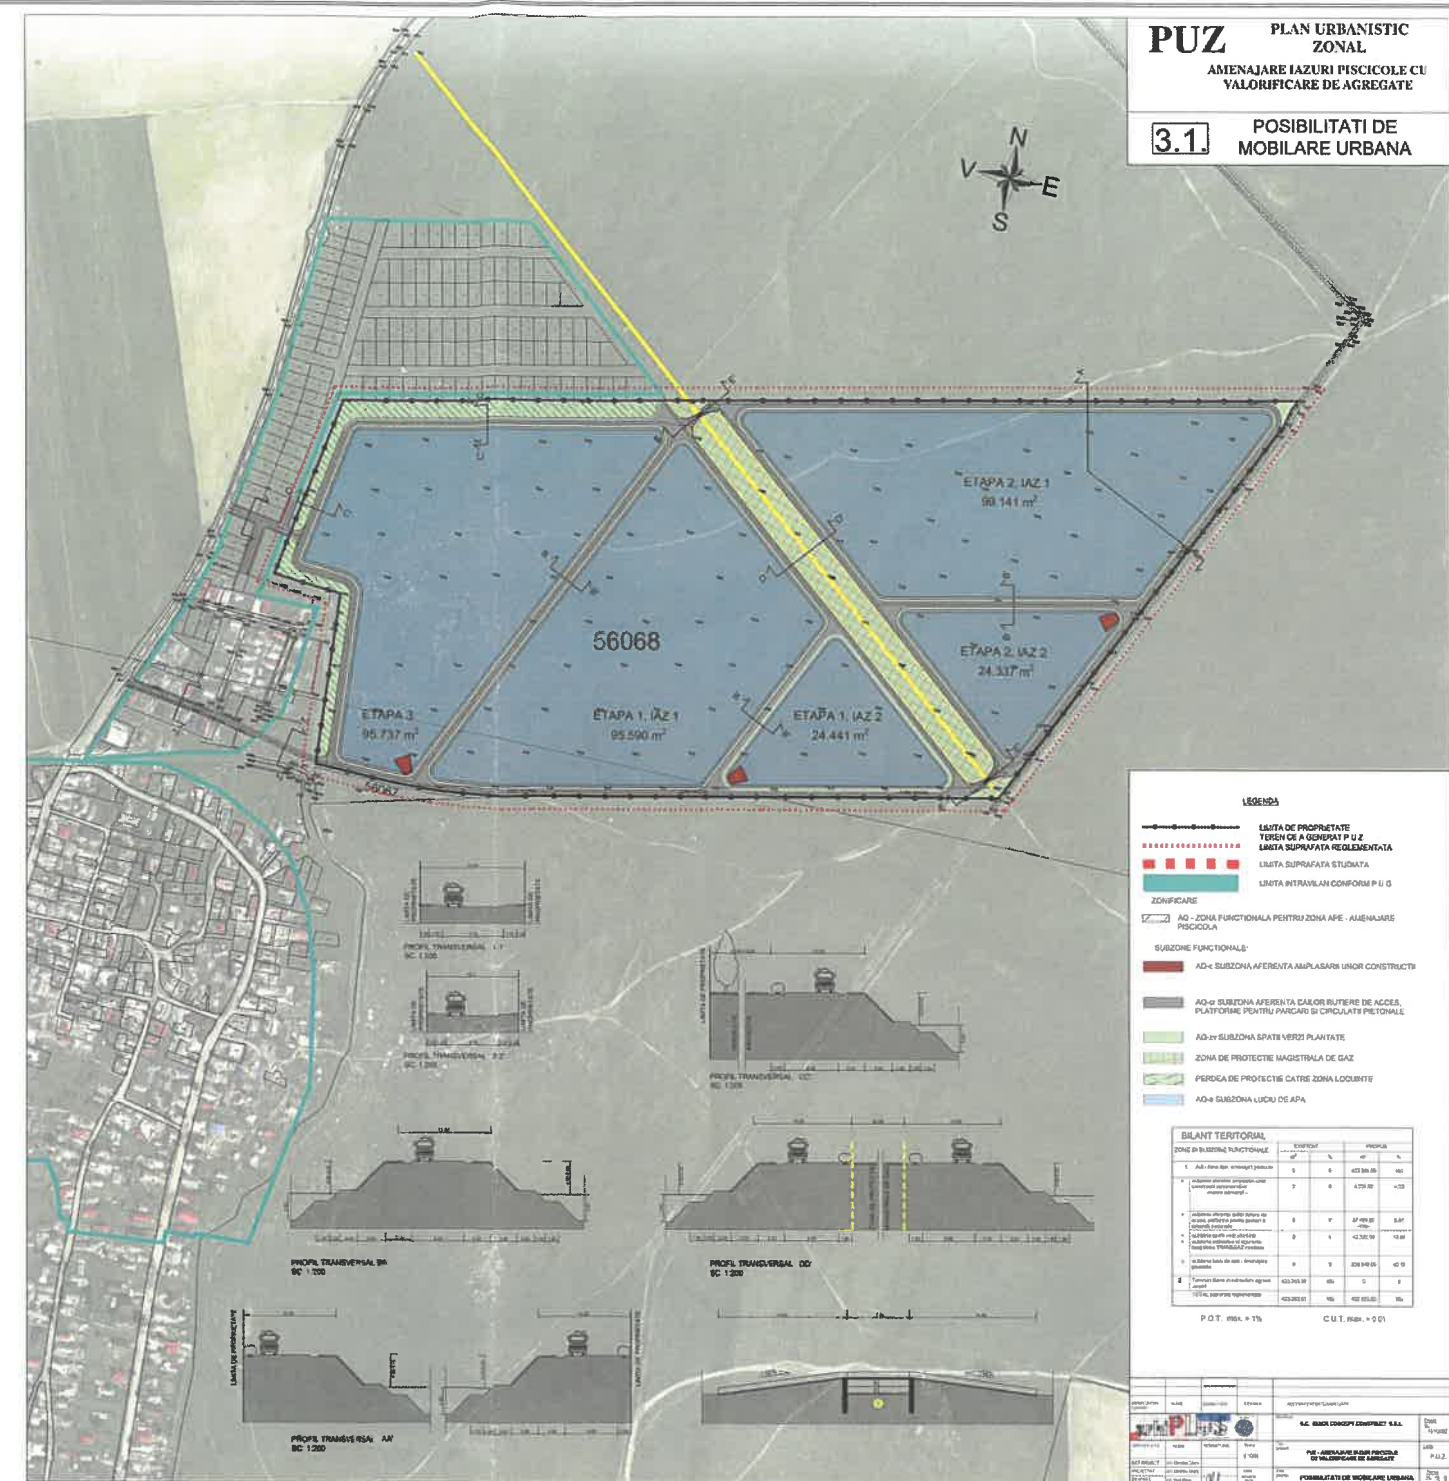

PUBLICUL ESTE INVITAT SĂ TRANSMITĂ OBSERVAȚII asupra documentelor expuse/disponibile la sediul PRIMĂRIEI ORASULUI MARASESTI, str Siret nr. 1, telefon .0237260550, Compartiment Urbanism, în perioada 19.04.2022-08.05.2022.

PUBLICUL ESTE INVITAT SĂ PARTICIPE LA dezbateră publică din data de 10.05.2022, ora 10.00, la sediul PRIMĂRIEI ORASULUI MARASESTI.

Răspunsul la observațiile transmise va fi afișat la sediul Primăriei până pe data de 10.05.2022.

Persoana responsabilă cu informarea și consultarea publicului: ing. PASCARU FELICIAN –
Telefon .0237260550, e-mail feli_pas@yahoo.com , Adresa: str Siret nr. 1.