

ROMANIA
JUDETUL VRANCEA
CONSILIUL LOCAL MARASESTI

HOTARAREA NR. 44
din 27.04.2017

privind : dezmembrarea in doua loturi a unui imobil - teren in suprafata de 65.513 mp ce apartine domeniului privat al orasului Marasesti situat in orasul Marasesti,Sat.Padureni , Tarla 27, Parcela 118 , judetul Vrancea

Consiliul local al orasului Marasesti, jud. Vrancea, intrunit in sedinta ordinara ;

Vazand expunerea de motive a Primarului orasului Marasesti si raportul Compartimentului UATFLI , inregistrat la nr. 6381 din 24.04.2017, prin care se propune dezmembrarea in doua loturi a unui imobil - teren in suprafata de 65.513 mp ce apartine domeniului privat al orasului Marasesti situat in orasul Marasesti,Sat.Padureni , Tarla 27, Parcela 118 , judetul Vrancea;

Vazand Incheierea de carte funciara nr. 25.848 din 15.09.2015 inregistrata la Biroul de Cadastru si Publicitate Imobiliara Panciu;

Luand act de avizul favorabil al Comisiei pentru dezvoltare urbanistica, amenajarea teritoriului, patrimoniul, administrarea domeniului public si privat, servicii publice si comert si al Comisiei pentru administratie locala, juridica, ordine publica, drepturile omului;

În conformitate cu prevederile Legii nr.7/1996, republicata , privind cadastrul si publicitatea imobiliara și anexei nr. 2 la Hotărârea Guvernului nr. 965/2002;

In temeiul art. 36, al. (2), lit. „c”, art. 45, al. (2) si art. 47 din Legea nr. 215/2001 privind administratia publica locala, republicata;

HOTARASTE:

Art. 1.- Se aprobă dezmembrarea unui imobil – teren in suprafata de 65.513 mp , care aparține domeniului privat al orasului Marasesti situat în orasul Marasesti, sat.Padureni , Tarla 27, Parcela 118 , judetul Vrancea, identificat conform **Anexei nr.1** care face parte integrantă din prezenta hotărâre, în doua loturi, conform **Anexelor nr. 2-3**, care fac parte integrantă din prezenta hotărâre.

Art. 2.. Se împuternicește Primarul orasului Marasesti să semneze actul de dezmembrare al imobilului identificat la art. 1 și să reprezinte orasul Marasesti în fața notarului public, în vederea autentificării și îndeplinirii procedurilor de publicitate imobiliară prevăzute de lege.

Art. 3.- Hotararea va fi comunicata, potrivit legii, Primarului or. Marasesti, care va asigura executarea acesteia prin Compartimentul UATFLI si Serviciul Buget-Contabilitate.


Presedinte de sedinta,
Cons. Mihalcea Daniela



Contrasemneaza,
Secretarul or. Marasesti,
Dumitru Vasilica-Violeta

Total consilieri	17
Prezenti	17
Pentru	16
Impotriva	-
Abtineri	1


PLAN DE SITUATIE

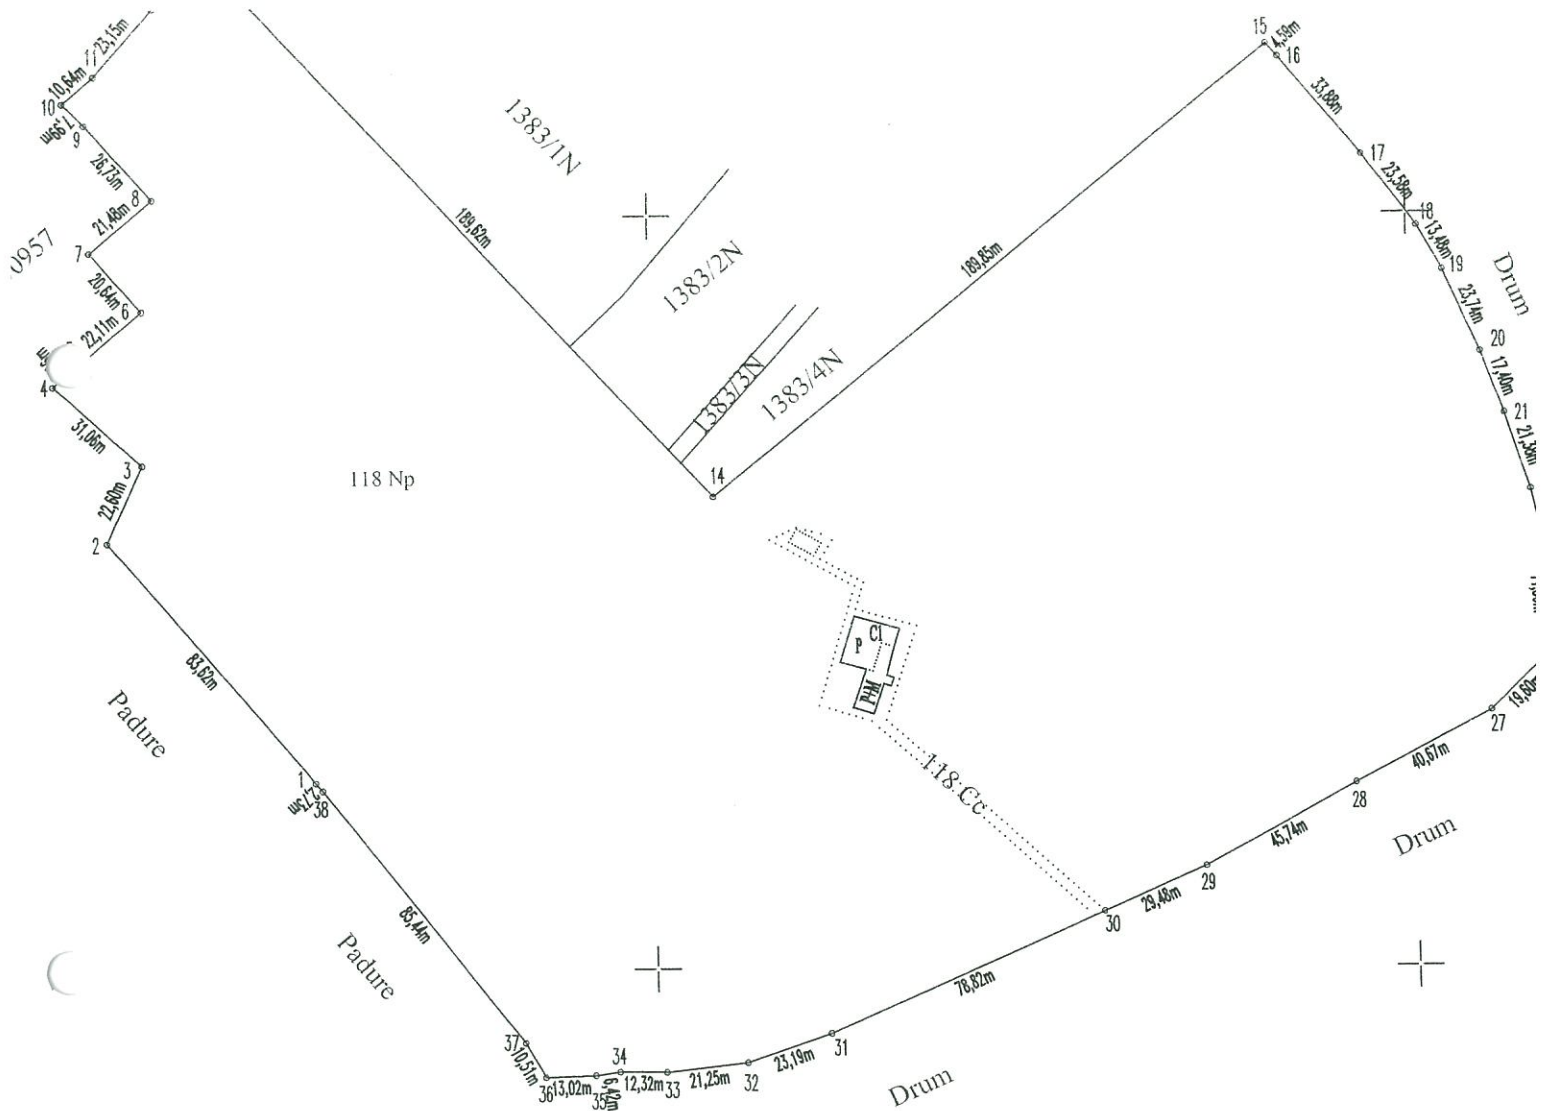

Contrasemneaza,
Secretarul orasului Marasesti
Dumitru Violeta vasilica

Intocmit,
Ing. Pascaru Felician

PLAN DE SITUATIE

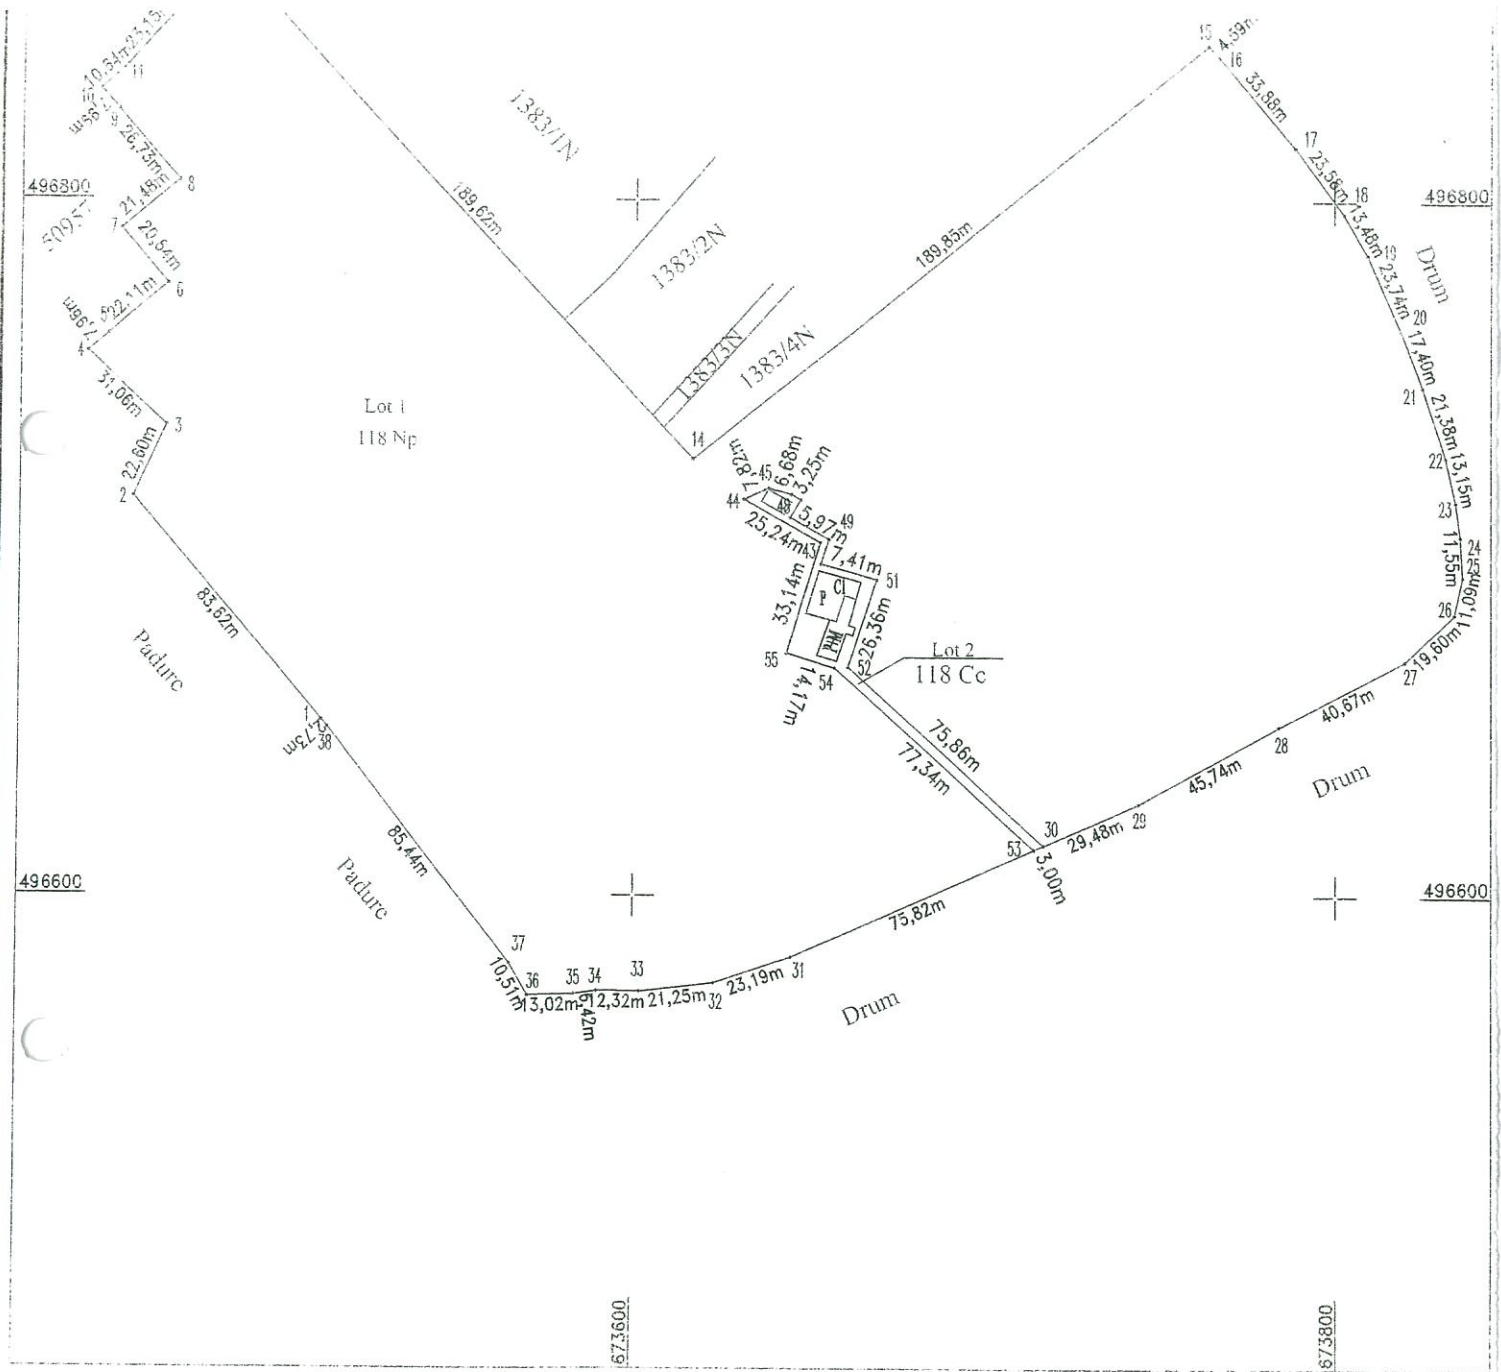


Președinte de
Sedință
CONSILIUL
LOCAL
Marasesti - Jud. Vrancea

Intocmit,
Ing. Pascaru Felician

Contrasemneaza,
Secretarul orasului Marasesti
Dumitru Violeta vasilica

PLAN DE SITUATIE

Nr. cadastral	Suprafata masurata	Adresa imobilului
	827 mp	Extravilan Marasesti, T27, P118
Cartea Funciara	Unitatea administrativ teritoriala (UAT)	
	Marasesti	

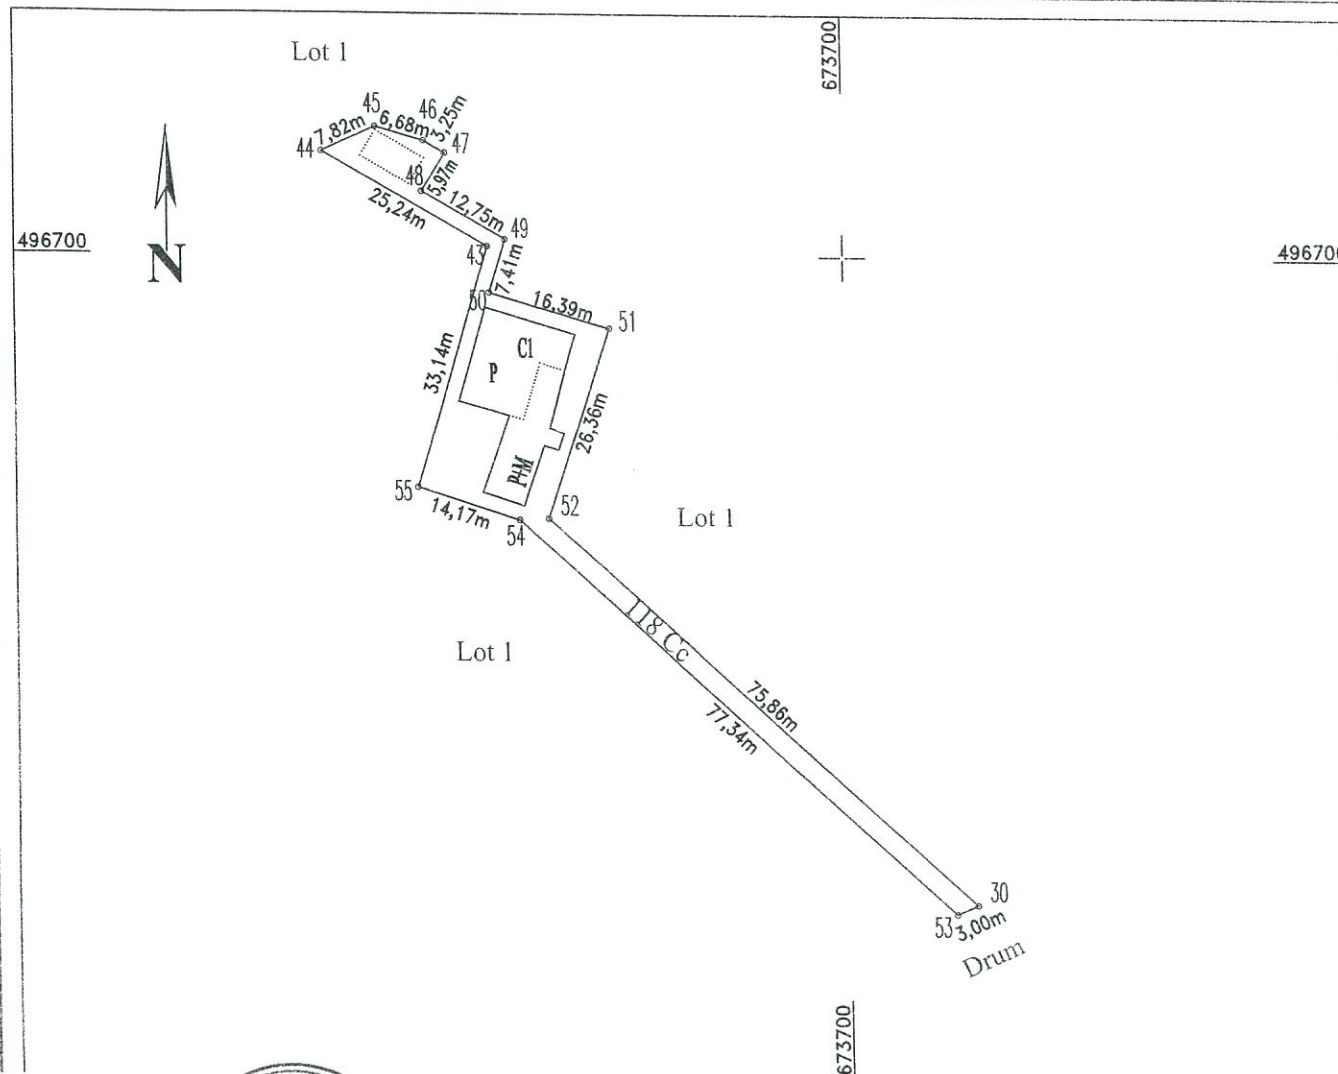

ROMANIA
Presedinta de
Sedinta
Consiliul Local
Marasesti - Jud. Vrancea

Contrasemneaza,
Secretarul orasului Marasesti
Dumitru Violeta vasilica

Intocmit,
Ing. Pascaru Felician