ROMANIA
JUDETUL VRANCEA
CONSILIUL LOCAL MARASESTI

HOTARAREA NR. 106
din 28.11. 2013

privind : dezmembrarea unui imobil - teren ce apartine domeniului privat al orasului Marasesti situat in orasul Marasesti, T.1, P.3 , judetul Vrancea

Consiliul local al orasului Marasesti, jud. Vrancea, intrunit in sedinta ordinara ;

Vazand expunerea de motive a Primarului orasului Marasesti si raportul Compartimentului U.A.T.G.C.L., inregistrat la nr. 18631 din 25.11. 2013, prin care se propune dezmembrarea unui imobil, teren, ce apartine domeniului privat al orasului Marasesti situat in orasul Marasesti , T.1,P.3 , judetul Vrancea;

Vazand Incheierea de carte funciara nr.9625/27.06.2013 inregistrata la Biroul de Cadastru si Publicitate Imobiliara Panciu;

Luand act de avizul favorabil al Comisiei pentru dezvoltare urbanistica, amenajarea teritoriului, patrimoniu, administrarea domeniului public si privat, servicii publice si comert si al Comisiei pentru administratie locala, juridica, ordine publica, drepturile omului;

În conformitate cu prevederile Legii nr. 7/1996 republicata privind cadastrul si publicitatea imobiliara şi anexei nr. 2 la Hotărârea Guvernului nr. 965/2002;

In temeiul art. 36, al. (2), lit. „c", art. 45, al. (2) si art. 47 din Legea nr. 215/2001 privind administratia publica locala,republicata;

HOTARASTE:

Art. 1. – Se aprobă dezmembrarea unui imobil – TEREN , care aparţine domeniului privat al orasului Marasesti situat în orasul Marasesti, T.1,P.3 judetul Vrancea în suprafaţă totală de 2.926 mp teren, având număr cadastral 51.575 , identificat conform anexei nr.1 care face parte integrantă din prezenta hotărâre, în doua loturi , conform anexei nr. 2 care face parte integrantă din prezenta hotărâre.

Art. 2. . Se împuterniceşte Primarul orasului Marasesti să semneze actul de dezmembrare al imobilului identificat la art. 1 şi să reprezinte orasul Marasesti în faţa notarului public, în vederea autentificării şi îndeplinirii procedurilor de publicitate imobiliară prevăzute de lege.

Art. 3. – Hotararea va fi comunicata, potrivit legii, Primarului or. Marasesti, care va asigura executarea acesteia prin Compartimentul U.A.T.G.C.L. si Biroul Buget-Contabilitate.

Presedinte de sedinta,
Cons.Maeschi Florin

Contrasemneaza,
Secretarul or. Marasesti,
Dumitru Vasilica Violeta

CONFORM CU ORIGINALUL
SECRETARUL OR. MARASESTI
DUMITRU VASILICA-VIOLETA

ANEXA NR 1 la HCL nr. 106/28.11.2023

Anexa Nr. 1 la Partea I

CARTE FUNCIARA NR. 51575
Comuna/Oras/Municipiu: Marasesti

TEREN intravilan
Adresa: Marasesti

Nr. cadastral	Suprafata masurata (mp) *	Observatii / Referinte
51575	2926	-

* Suprafata este determinata in planul de proiectie Stereo 70.

DETALII LINIARE IMOBIL

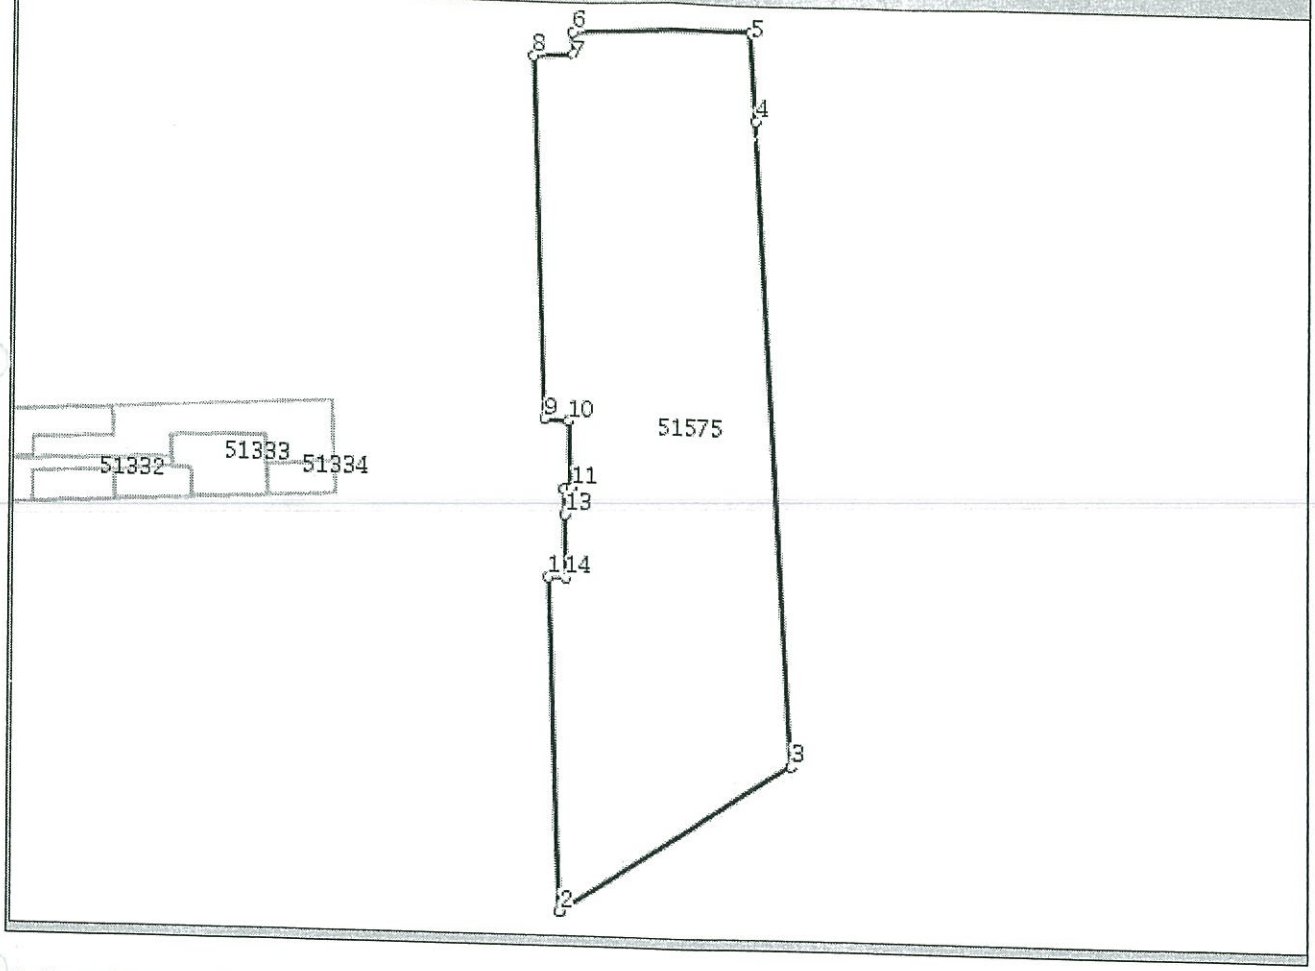

Date referitoare la teren

Nr. crt	Categoria de folosinta	Intravilan	Suprafata (mp)	Nr. tarla	Nr. parcela	Nr. Topografic	Observatii / Referinte
1	curti constructii	DA	Din acte:-; Masurata:2926	1	3	-	-

Lungime Segmente

1) Valorile lungimilor segmentelor sunt obtinute din proiectie in plan.

Punct inceput	Punct sfarsit	Lungime segment (**) (m)
1	2	42
2	3	35
3	4	83
4	5	11
5	6	23
6	7	3
7	8	5
8	9	47
9	10	3

CONFORM CU ORIGINALUL
SECRETARUL OR. MARASESTI
DUMITRU VASILICA-VIOLETA

Intocmit de sedinta

Contrasemnez,
Secretarul o. Marasesti

Anexa nr. 2 la

ANEXA NR. 16

hcl nr. 100/28.11.2013

PLAN DE AMPLASAMENT SI DELIMITARE A IMOBILULUI CU PROPUNEREA DE DEZLIPIRE

Scara 1: 1000

Nr. cadastral	Suprafata masurata	Adresa imobilului
51575	2926 mp	Intravilan Marasesti, T1, P3

Cartea Funciara nr.	51575	UAT	Marasesti

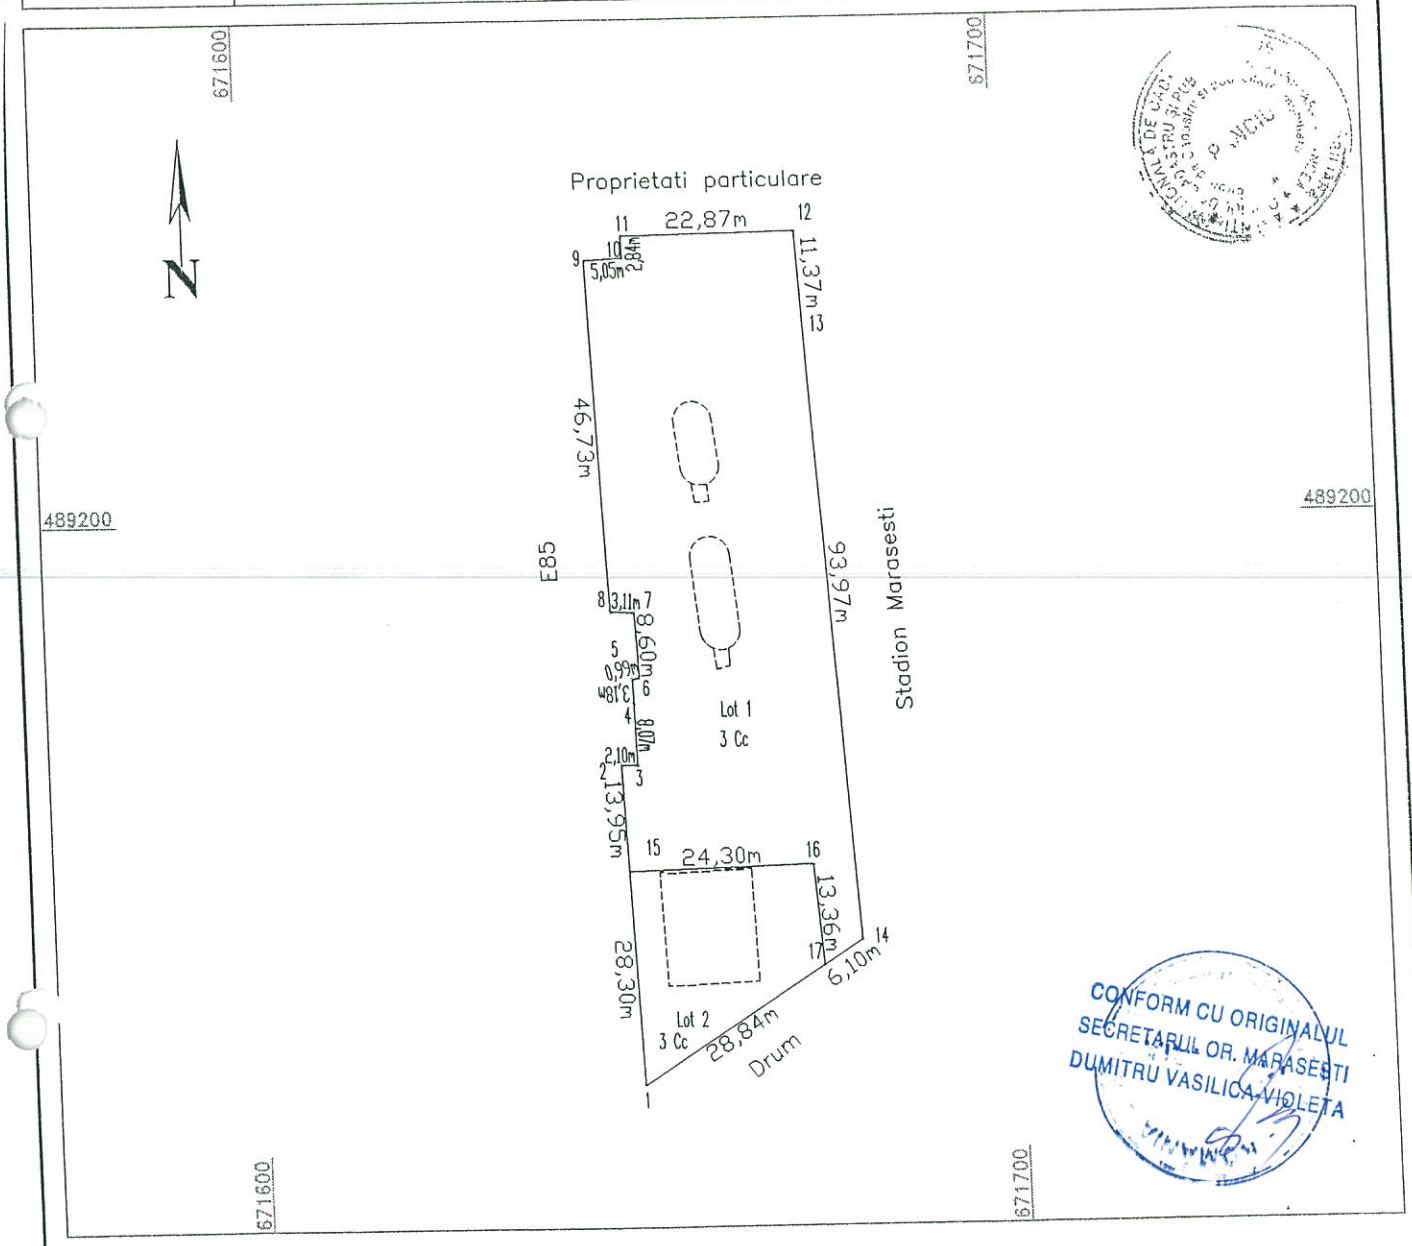

CONFORM CU ORIGINALUL
SECRETARUL OR. MARASESTI
DUMITRU VASILICA VIOLETA

TABEL DE MISCARE PARCELARA PENTRU DEZLIPIRE IMOBIL

Situatia actuala (înainte de dezlipire/alipire)				Situatia viitoare (dupa dezlipire/alipire)			
Nr. cadastral	Suprafata [mp]	Categoria de folosinta	Descrierea imobilului	Nr. cadastral	Suprafata [mp]	Categoria de folosinta	Descrierea imobilului
51575	2926	Cc	Curti Constructii		2413	Cc	Lot 1
					513	Cc	Lot 2
Total	2926			Total	2926		

Executant:

Ene Daniela

Data: Iulie 2013

Sintetizat de Arhitect

Receptionat

Oficiul de Cadastru si Publicitate Imobiliara

Nume si prenume: GALLIAN LUCICA

Functia: CONSILIER IA

15.07.2013

Incheiere de validare